

COMUNE DI MORDANO

PROGETTO DI RISTRUTTURAZIONE ED AMPLIAMENTO DELL'INSEDIAMENTO PRODUTTIVO ESISTENTE DI LASTRE CERAMICHE FLORIM S.p.A. ubicato in Via Selice n.1 nel Comune di Mordano (BO)

VARIANTE AL PDC N. PE 1.3/2023 IN VARIANTE AL PDC N. PE 1.2/2022

Elenco tavole:

- A1/3 : STATO ABILITATO
- A2.1/3 : PROGETTO - PLANIMETRIA
- A2.2/3 : PROGETTO - NUOVO MAGAZZINO PEZZI SPECIALI
- A3/3 : COMPARATIVA

PROGETTISTI:

ING. MARCO BARTOLOZZI
ING. FEDERICA TABANELLI



Via Cogne, 35 Imola (BO)
Tel/Fax: 0542 850190 - info@studiotb.com
C.F./P.I.: 02903961209 - C.D. MSUXCR1
www.studiotb.com


IL COMMITTENTE:
FLORIM SPA SB

TAVOLA:

A1/3

TIMBRI COMUNALI

PLANIMETRIA STABILIMENTO SCALA 1:1000

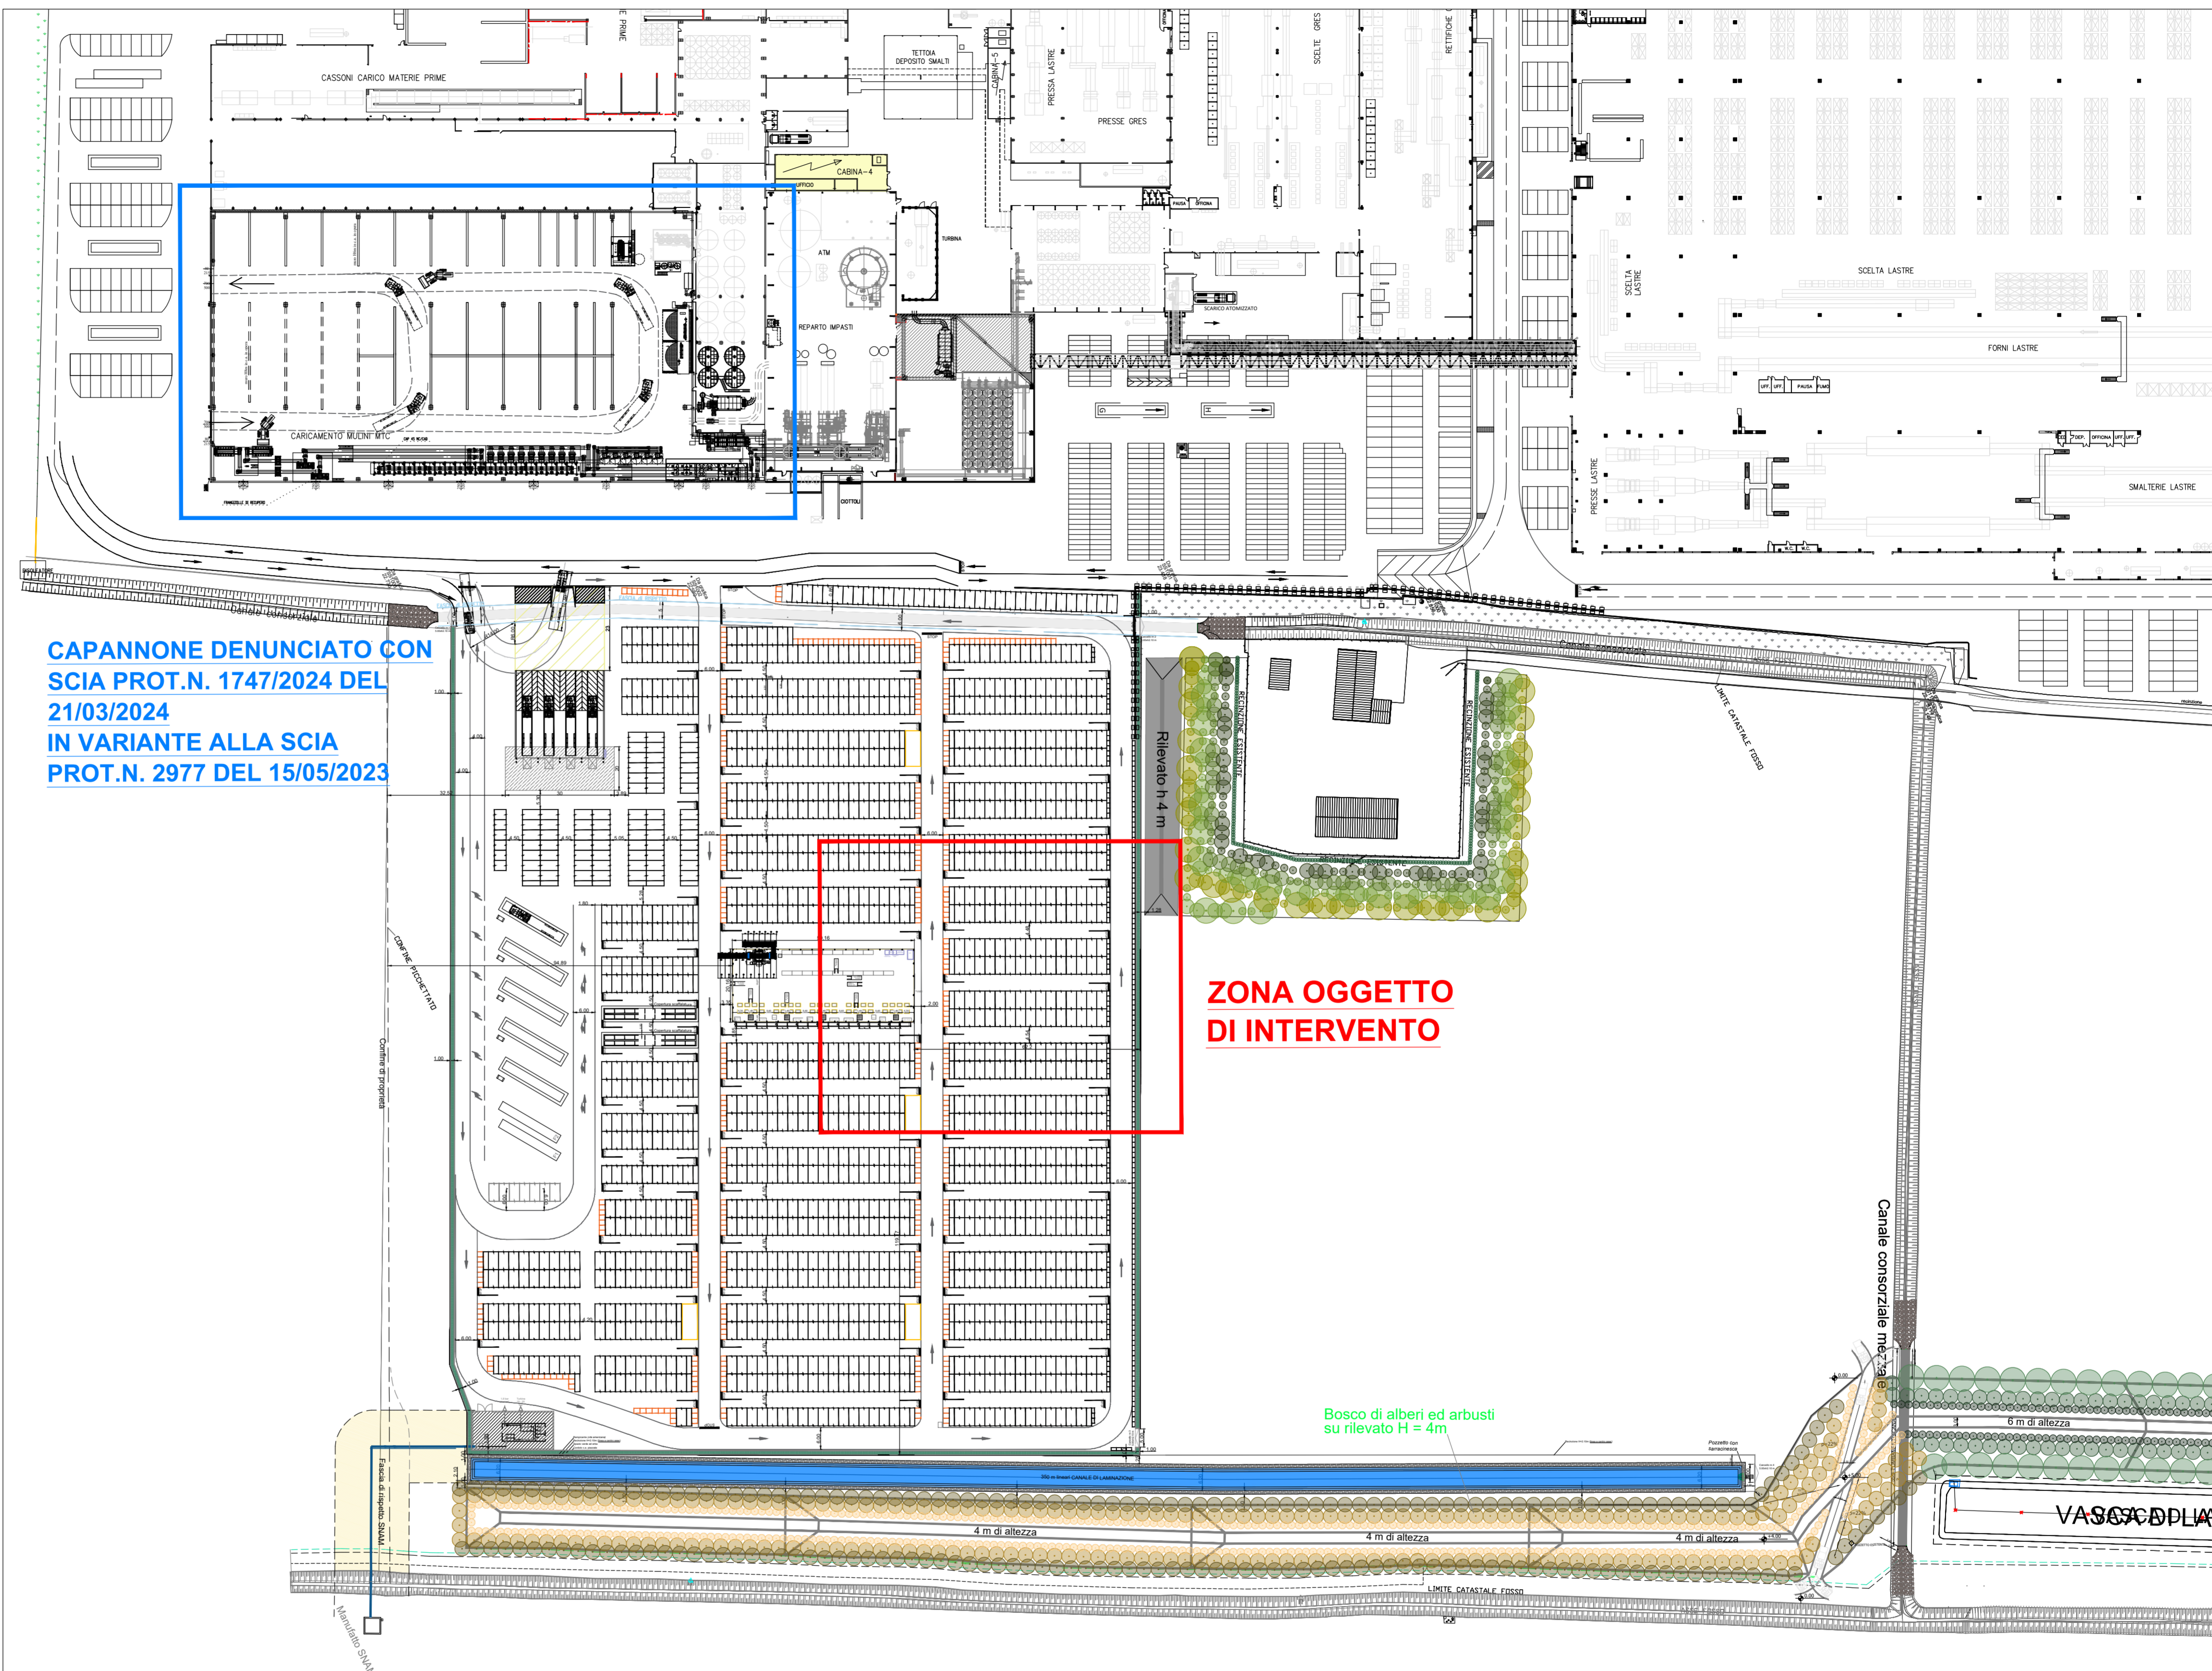

SEZIONE AMBIENTALE SCALA 1:500

