

COMUNE DI MORDANO

PROGETTO DI RISTRUTTURAZIONE ED AMPLIAMENTO  
DELL'INSEDIAMENTO PRODUTTIVO ESISTENTE  
DI LASTRE CERAMICHE FLORIM S.p.A.  
ubicato in Via Selice n.1 nel Comune di Mordano (BO)

VARIANTE AL PDC N. PE 1.3/2023  
IN VARIANTE AL PDC N. PE 1.2/2022

Elenco tavole:

- A1/3 : STATO ABILITATO
- A2.1/3 : PROGETTO - PLANIMETRIA
- A2.2/3 : PROGETTO - NUOVO MAGAZZINO PEZZI SPECIALI
- A3/3 : COMPARATIVA

PROGETTISTI:

ING. MARCO BARTOLOZZI  
ING. FEDERICA TABANELLI




Via Cogne, 35 Imola (BO)  
Tel/Fax: 0542 850190 - info@studiotb.com  
C.F./P.I.: 02903961209 C.D. MSUXCR1  
Ing. Federica Tabanelli  
Ing. Marco Bartolozzi  
www.studiotb.com

IL COMMITTENTE:  
FLORIM SPA SB

TAVOLA:

A3/3

TIMBRI COMUNALI

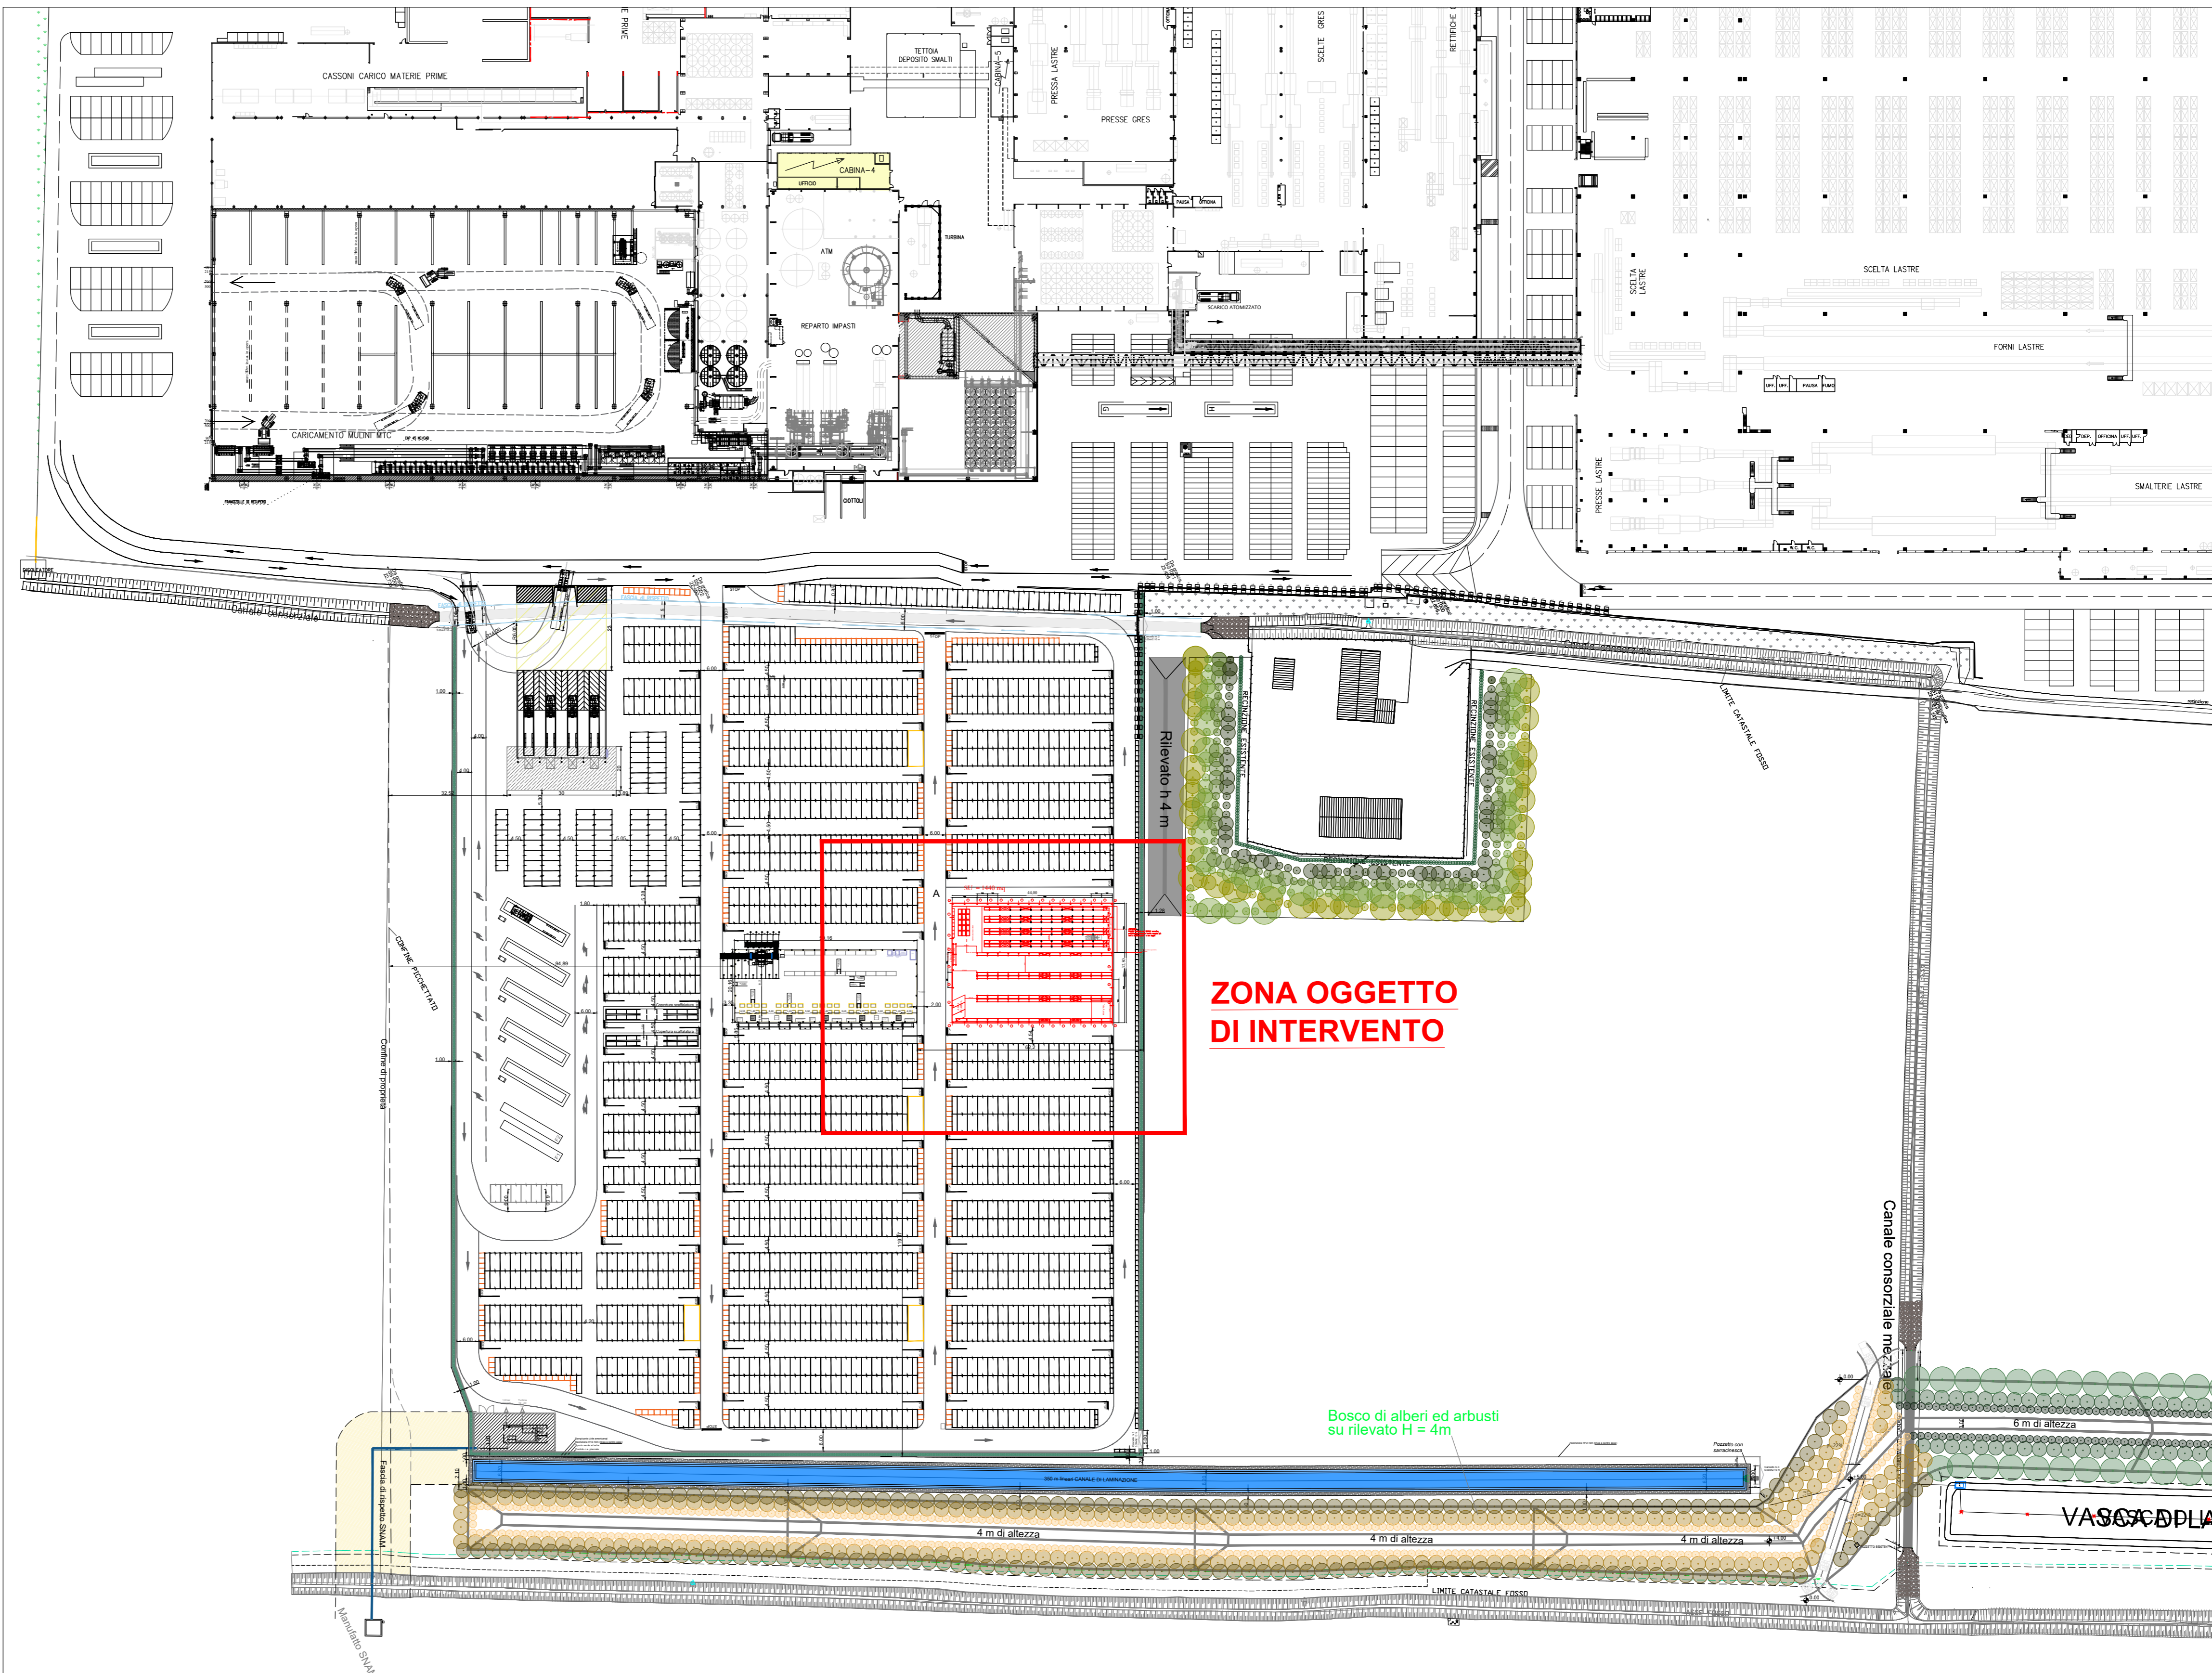

SEZIONE AMBIENTALE  
SCALA 1:500

