

**COMUNE DI MORDANO**

SCIA PER DEMOLIZIONE E RICOSTRUZIONI  
DI CAPANNONE PREFABBRICATO  
PRESENTI NELL'INSEDIAMENTO PRODUTTIVO ESISTENTE  
DI LASTRE CERAMICHE FLORIM S.p.A.  
ubicato in Via Selice n.1 nel Comune di Mordano (BO)

**NUOVO MAGAZZINO PEZZI SPECIALI - IP.2**

PROGETTISTI:  
ING. MARCO BARTOLOZZI




Via Cogne, 35 Imola (BO)  
Tel/Fax. 0542 850190 - info@studiob.com  
C.F./P.I. 02903961205 C.D. MSUXCR1

Ing. Federica Tabanelli  
Ing. Marco Bartolozzi  
www.studiob.com

IL COMMITTENTE:  
FLORIM SPA SB

TAVOLA:

TIMBRI COMUNALI

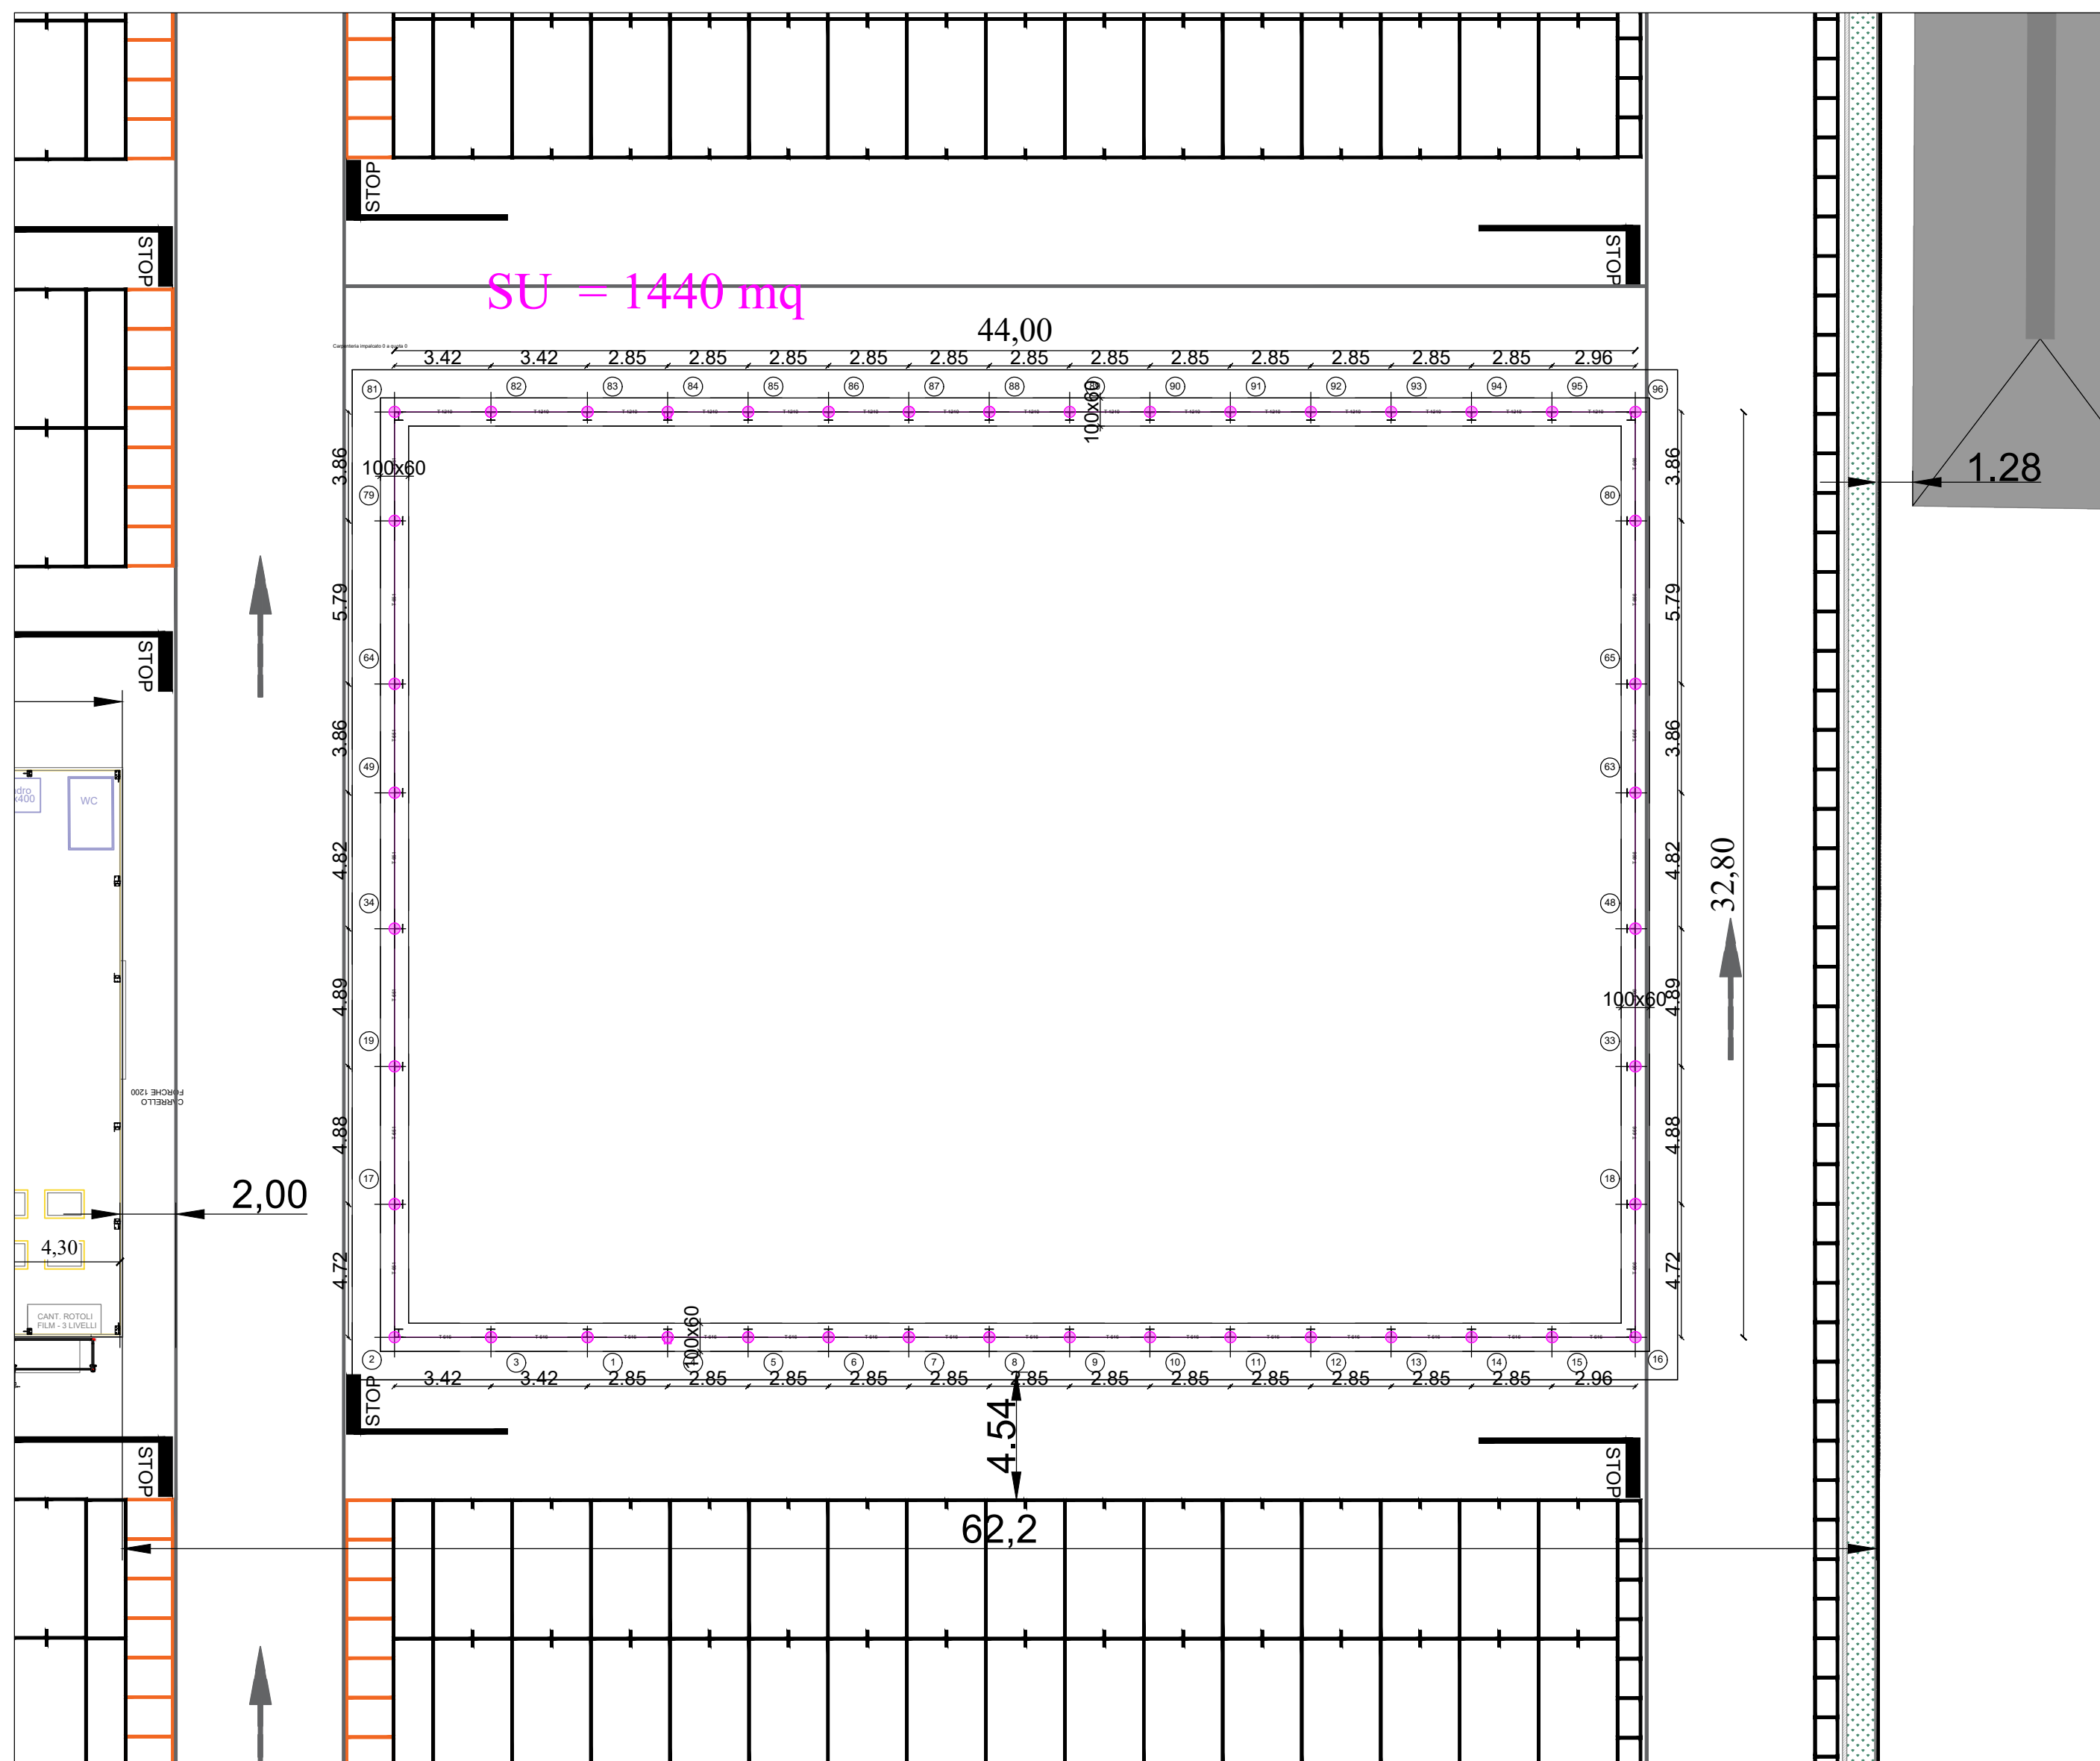

SEZIONE AMBIENTALE - IP.2  
SCALA 1:500

